


artec Ingenieurgesellschaft mbH, Heenbergstraße 6, 65555 Limburg-Offheim

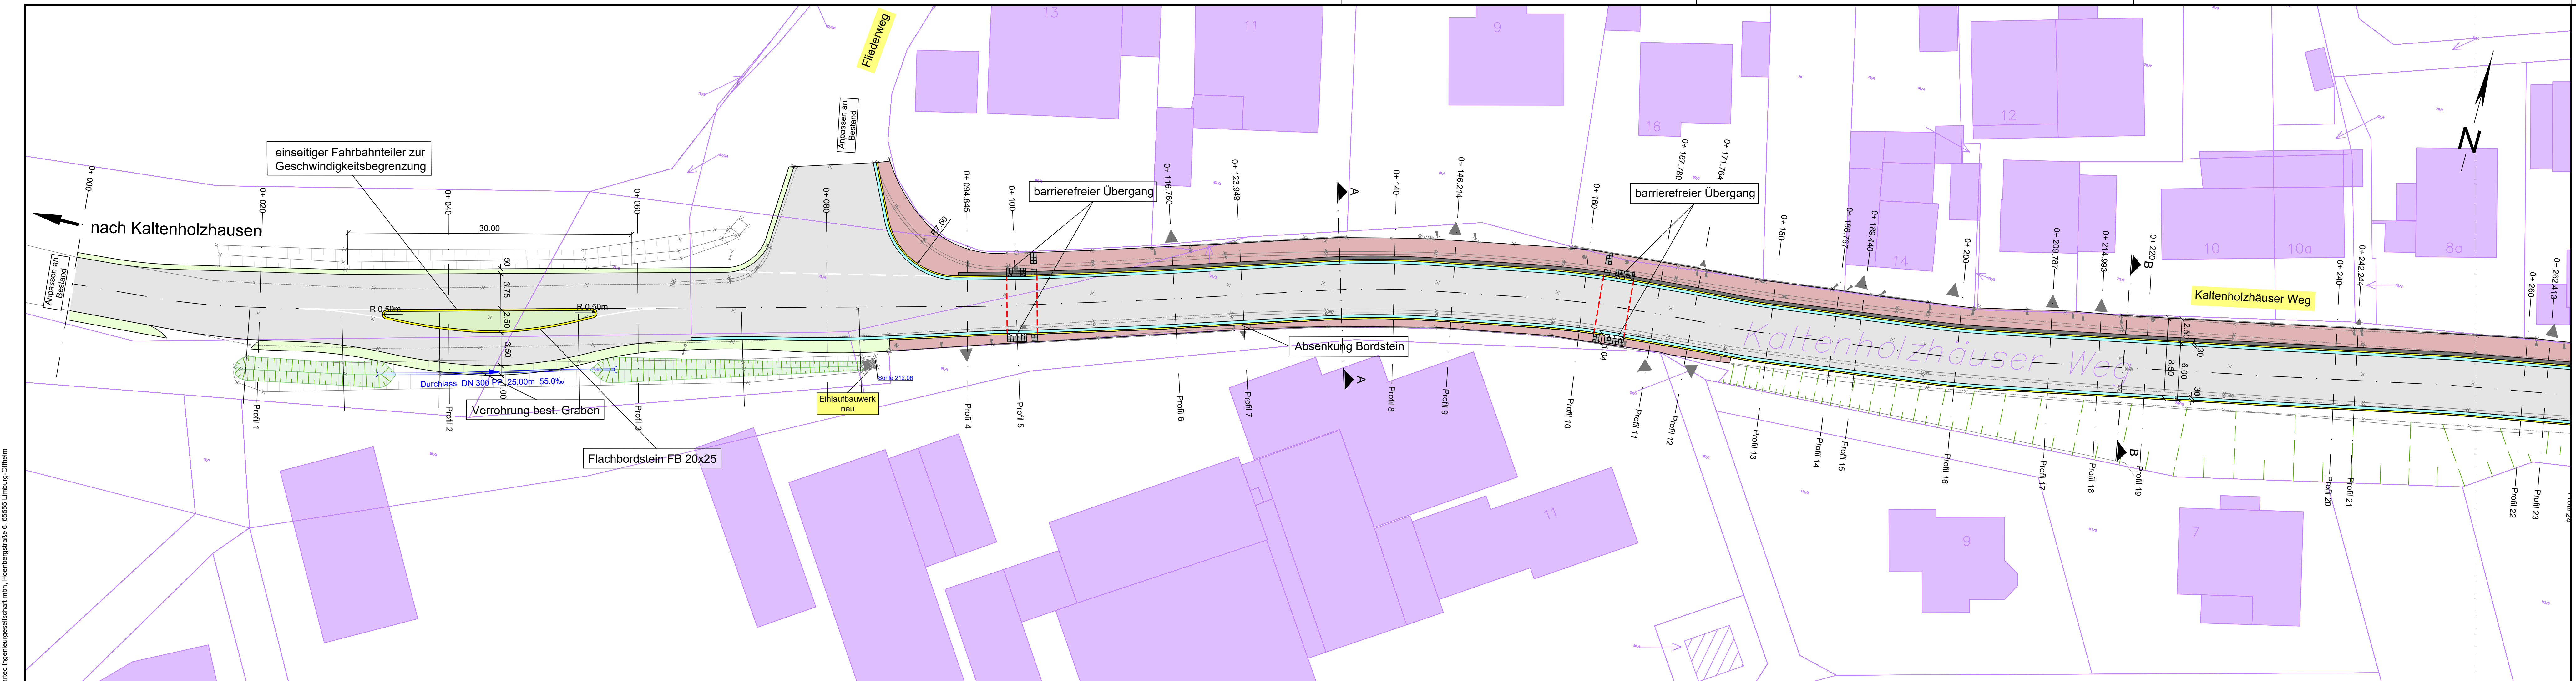


ZEICHENERKLÄRUNG:

Zeichenerklärung Planung:

- Gehweg Pflaster
- Bordanlage 2-zeilige Pflasterrinne
- Achse Fahrbahn 2-zeilige Pflasterrinne
- Bordanlage Schutzstreifen
- kombinierter Geh-/Radweg Pflaster
- Straßennebenfläche
- Straßenquerschnitt

Zeichenerklärung Bestandsvermessung:

- Vorh. Straßen-, Gehwegkante und Rinnenverlauf
- Vermessungspunkt
- Verkehrsschild
- Kanaldeckel
- Eingang / Einfahrt
- vorh. Mauer

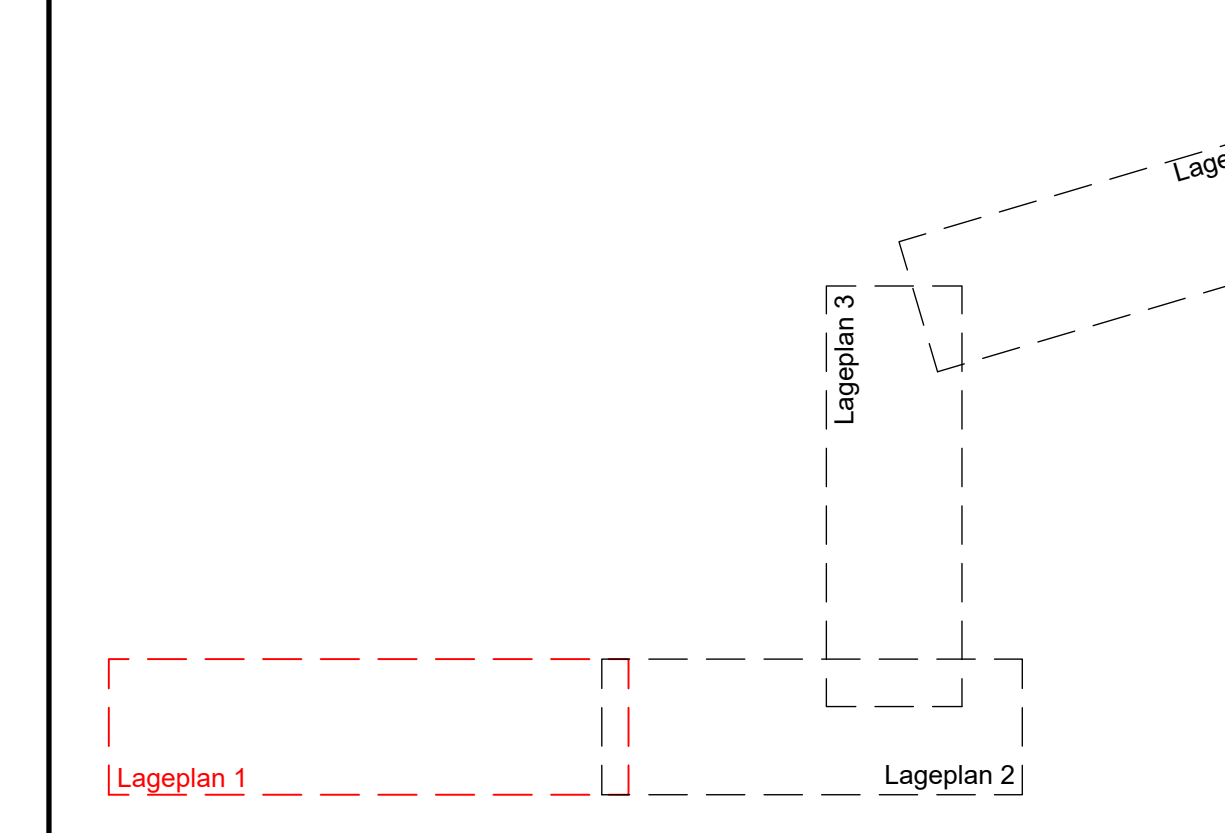

Index	Datum	Änderung	Name

artec
Ingenieurgesellschaft mbH
Bestandende Ingenieure
Verkehrsplanung
Abwasserentsorgung
Wasserversorgung
Gewässerplanung u. -renaturierung
Bauleitplanung
Geodatenmanagement
Projektmanagement

Ingenieurgesellschaft mbH
Bestandende Ingenieure
Verkehrsplanung
Abwasserentsorgung
Wasserversorgung
Gewässerplanung u. -renaturierung
Bauleitplanung
Geodatenmanagement
Projektmanagement

Projekt Erneuerung der OD Kirberg, L3022

Bauherr Hessen Mobil Straßen- und Verkehrsmanagement Moritzstraße 16 35683 Dillenburg

Gemeinde Hünfelden Le Thillay-Platz 65597 Hünfelden

Plan Lageplan 1

Ausführungsplanung

Bauherr _____
Datum 06.02.2025
Projekt-Nr. 005.060
Blatt-Nr. 1.01
Maßstab 1:250
Bearbeiter SW
Gezeichnet MD

Hoenbergstraße 6 65555 Limburg Tel. 06431/9870-0 Fax 06431/9870-70