


artec Ingenieurgesellschaft mbH, Hoerbergstraße 6, 65555 Limburg-Offheim

Layout: I:\05 LP 2\201 Zeichnungsname: G:\Laufende Projekte\005 Gemeinde Hünfelden\060 Ausbau L 3022 OD Kirberg\Zeichnungen\Lageplan.dwg

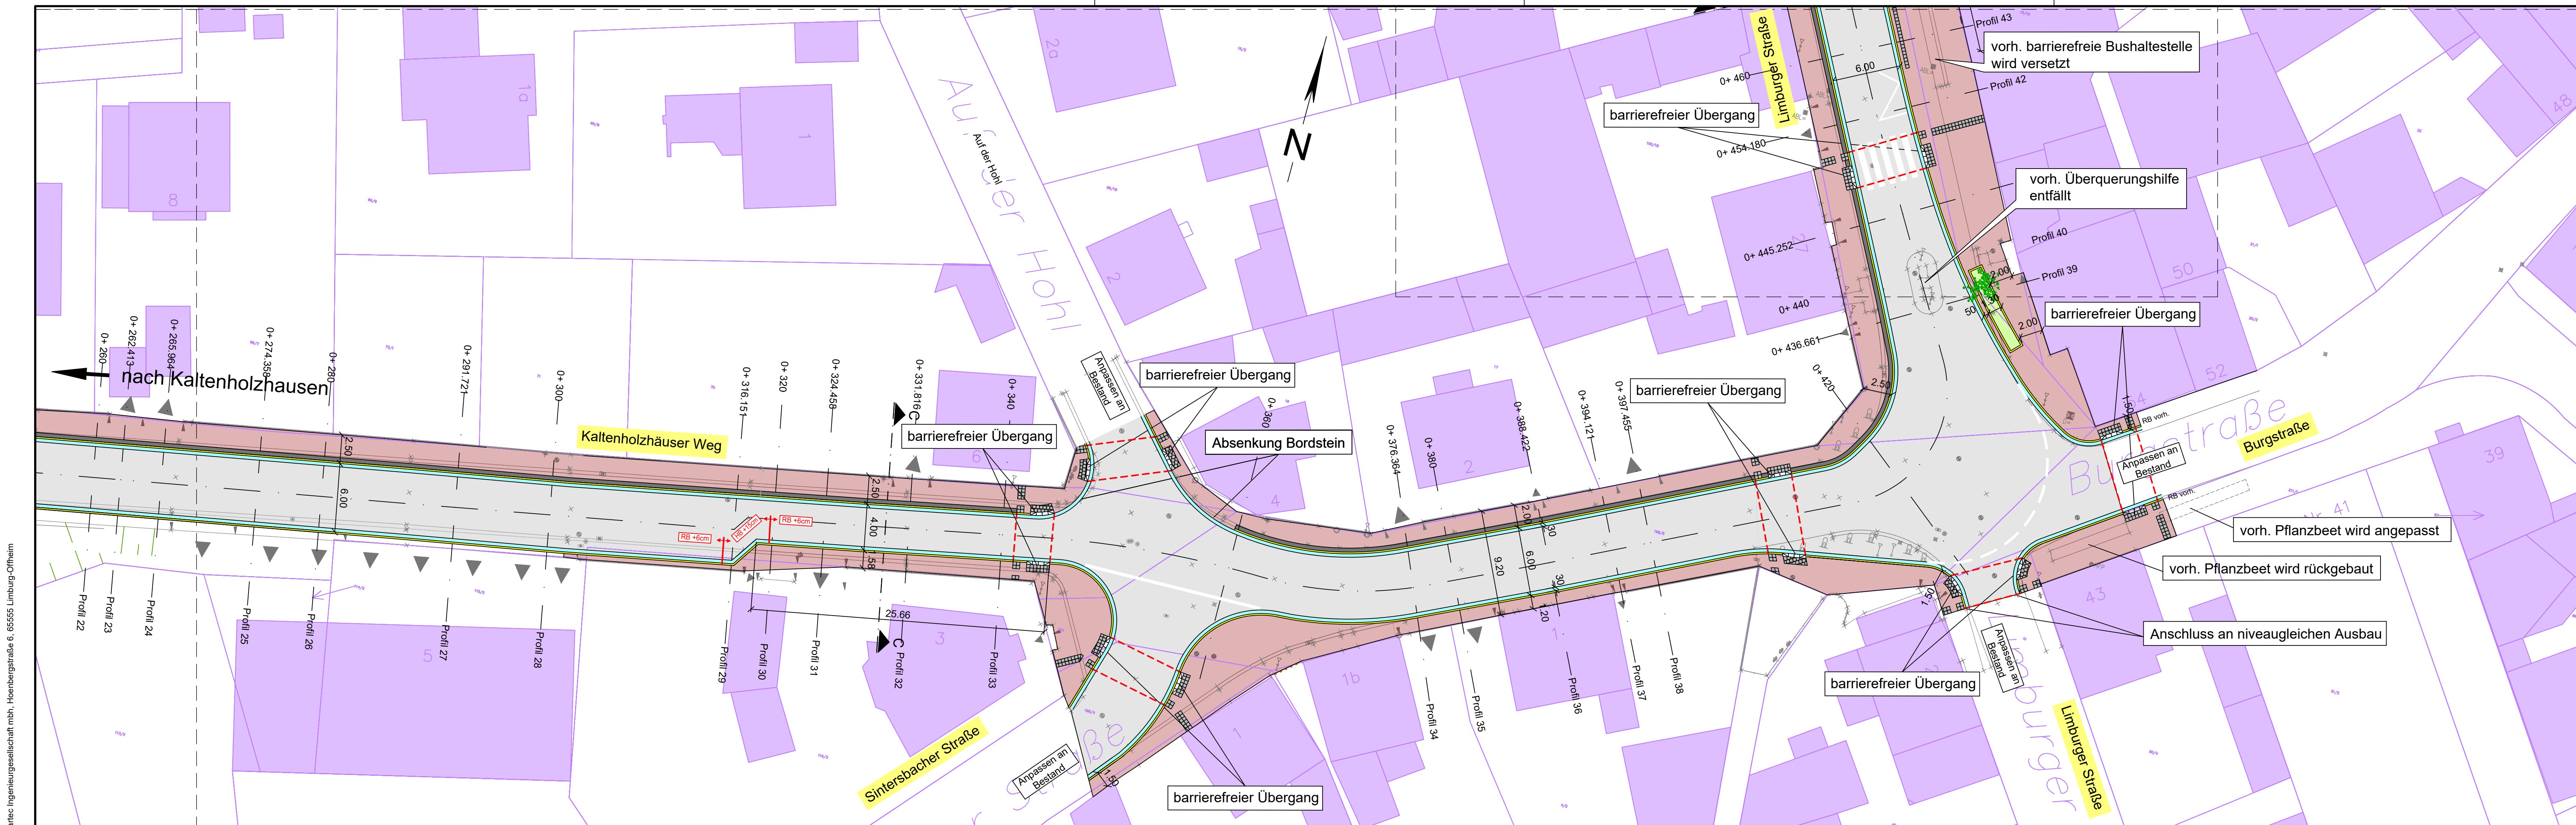


ZEICHENERKLÄRUNG:

Zeichenerklärung Planung:

- Gehweg Pflaster
- Bordanlage
- 2-zeilige Pflasterrinne
- Achse
- Fahrbahn
- 2-zeilige Pflasterrinne
- Bordanlage
- Schutzstreifen
- kombinierter Geh-/Radweg Pflaster
- Straßenebenfläche
- Baum neu
- Pflanzbeet
- Straßenquerschnitt

Zeichenerklärung Bestandsvermessung:

- Vorh. Straßen-, Gehwegkante und Rinnenverlauf
- Vermessungspunkt
- Verkehrsschild
- Kanaldeckel
- Eingang / Einfahrt
- vorh. Mauer

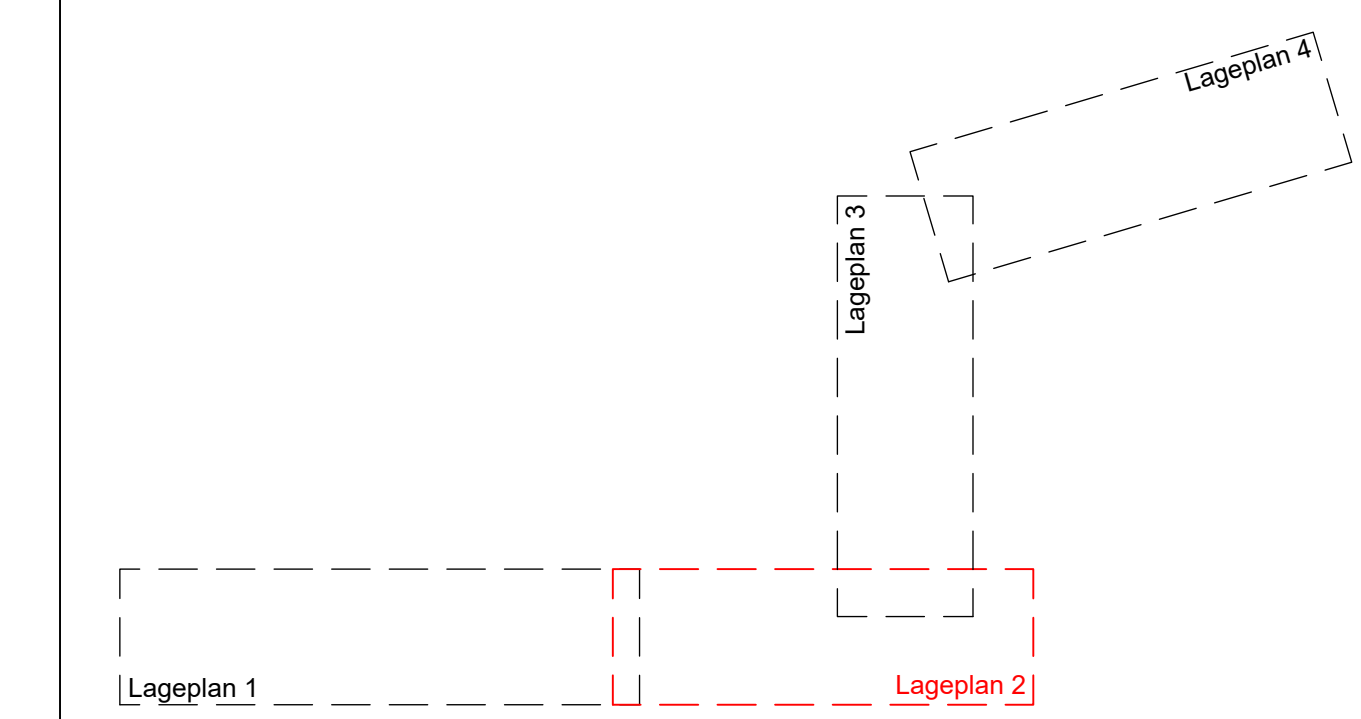

Index	Datum	Änderung	Name

Ingenieurgesellschaft mbH
Beratende Ingenieure
Verkehrsprüfung
Abwasserentwässerung
Wasserversorgung
Gewässerplanung u. -renaturierung
Bauleitplanung
Geodatenmanagement
Projektmanagement

artec Ingenieurgesellschaft m. b. H.
Beratende Ingenieure
Hoerbergstraße 6
65555 Limburg-Offheim
Tel. 06431/9870-0 Fax 0 6431/9870-70

Projekt Erneuerung der
OD Kirberg, L3022

Bauherr Hessen Mobil
Straßen- und Verkehrsmanagement
Moritzstraße 16
35683 Dillenburg

Plan Lageplan 2

Gemeinde Hünfelden
Le Thillay-Platz
35683 Hünfelden

Bauherr Bauherr

Datum 06.02.2025

Projekt-Nr. 005.060

Blatt-Nr. 1.02

Maßstab 1:250

Bearbeiter SW

Gezeichnet MD

Hoerbergstraße 6 65555 Limburg

Tel. 06431/9870-0

Fax 06431/9870-70