




ZEICHENERKLÄRUNG:

Zeichenerklärung Planung:

- Gehweg Pflaster
- Bordanlage 2-zeilige Pflasterrinne
- Achse Fahrbahn 2-zeilige Pflasterrinne
- Bordanlage Schutzstreifen
- kombinierter Geh-/Radweg Pflaster
- Straßenebenfläche
- Pflaster Parkfläche
- Pflaster Schutzstreifen
- Baum neu
- Pflanzbeet
- Straßenquerschnitt

Zeichenerklärung Bestandsvermessung:

- Vorh. Straßen-, Gehwegkante und Rinnenverlauf
- Vermessungspunkt
- Verkehrsschild
- Kanaldeckel
- Eingang / Einfahrt
- Mauer

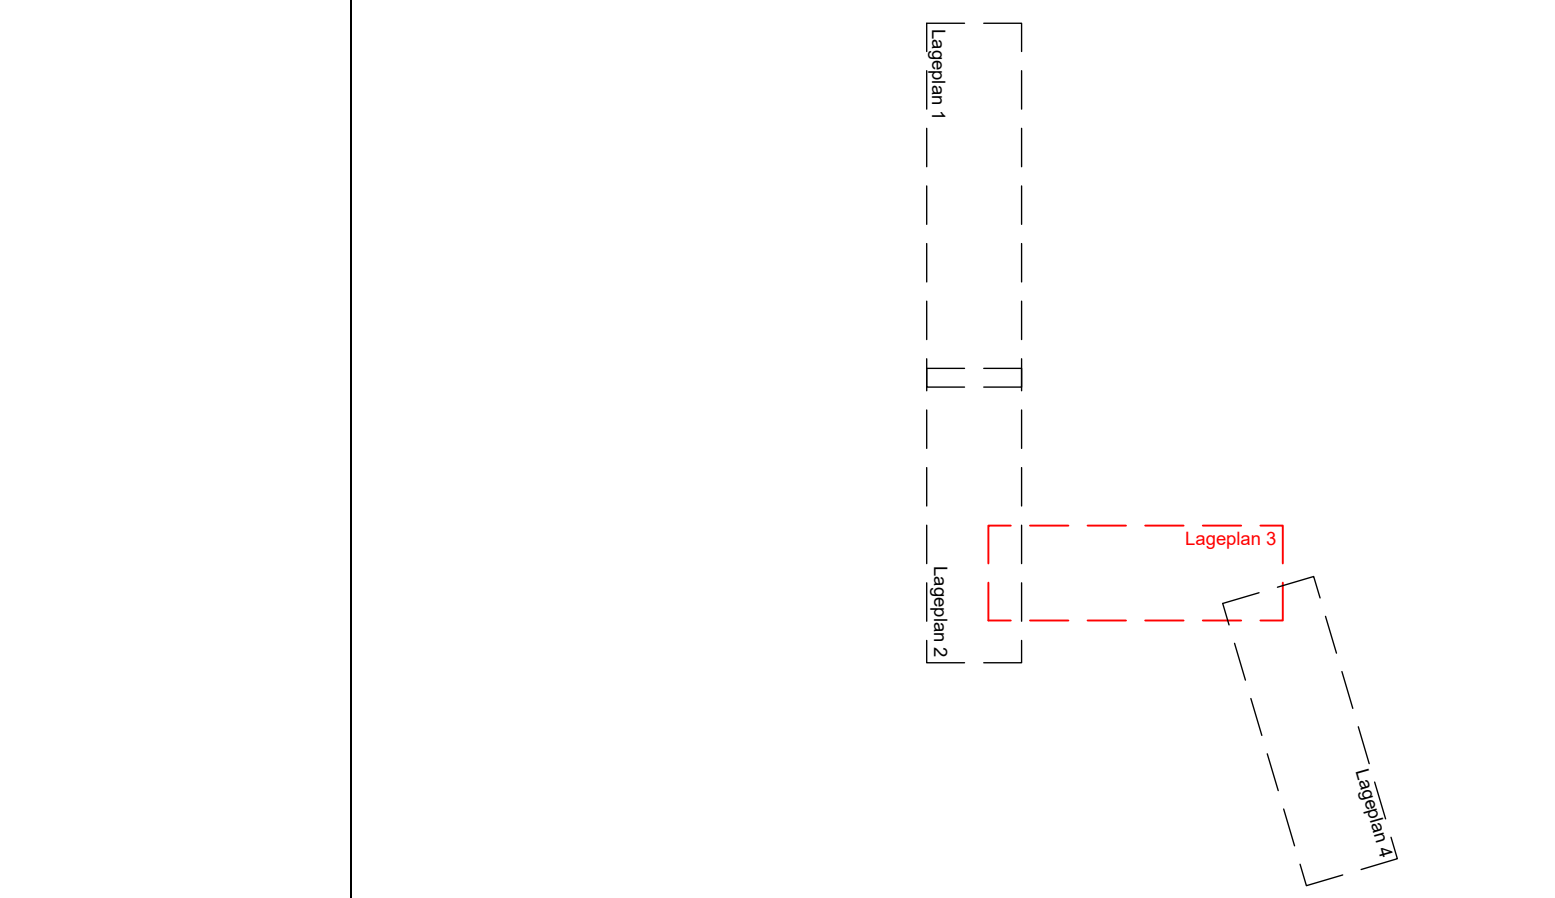

Index	Datum	Änderung	Name

artec

Ingenieurgesellschaft mbH

Beratende Ingenieure
Verkehrsplanung
Abwasserbeseitigung
Wasserversorgung
Gewässerplanung u. -renaturierung
Bauleitplanung
Geodatenmanagement
Projektmanagement

Hohenbergstraße 6
65555 Limburg-Offheim
Tel. 0 6431 9870-0 Fax 0 6431 9870-70

Ingenieur

Projekt Erneuerung der OD Kirberg, L3022

Bauherr Hessen Mobil
Straßen- und Verkehrsmanagement
Moritzstraße 16
35683 Dillenburg

Plan Lageplan 3

Gemeinde Hünfelden
Le Thillay-Platz
65597 Hünfelden

Bauherr _____

Datum 06.02.2025

Projekt-Nr. 005.060

Blatt-Nr. 1.03

Maßstab 1:250

Bearbeiter SW

Gezeichnet MD

Hohenbergstraße 6 65555 Limburg Tel. 06431/9870-0 Fax 06431/9870-70