

**ZEICHENERKLÄRUNG:**


**Zeichenerklärung Planung:**

- Gehweg Pflaster
- Bordanlage
- 2-zeilige Pflasterterrinne
- Achse
- Fahrbahn
- 2-zeilige Pflasterterrinne
- Bordanlage
- Schutzstreifen
- kombinierter Geh-/Radweg Pflaster

- Straßenebenfläche
- Baum neu
- Pflanzbeet
- Straßenquerschnitt

**Zeichenerklärung Bestandsvermessung:**

- Vorh. Straßen-, Gehwegkante und Rinnenverlauf
- Vermessungspunkt
- Verkehrsschild
- Kanaldeckel
- Eingang / Einfahrt
- vorh. Mauer

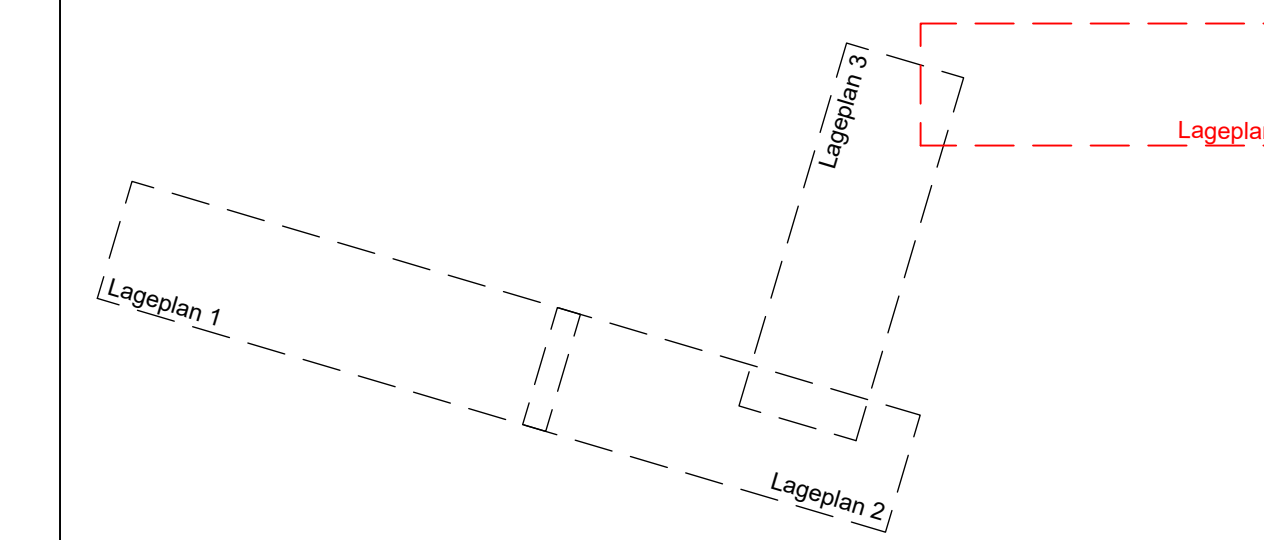

Index	Datum	Änderung	Name

**artec**

**Ingenieurgesellschaft mbH**  
 Beratende Ingenieure  
 Verkehrsplanung  
 Abwasserentwässerung  
 Wasserversorgung  
 Gewässerplanung u. -renaturierung  
 Bauleitplanung  
 Geodatenmanagement  
 Projektmanagement

**artec** Ingenieurgesellschaft m. b. H.  
 Beratende Ingenieure  
 Hoenbergstraße 6  
 65555 Limburg-Offheim  
 Tel. 0 6431 9870-0 Fax 0 6431 9870-70  
 Ingenieur

**Projekt** Erneuerung der OD Kirberg, L3022

**Bauherr** Hessen Mobil  
 Straßen- und Verkehrsmanagement  
 Moritzstraße 16  
 35683 Dillenburg

**Plan** Lageplan 4

**Gemeinde Hünfelden**  
 Le Thillay-Platz  
 65597 Hünfelden

**Bauherr** \_\_\_\_\_ Datum 06.02.2025  
**Projekt-Nr.** 005.060  
**Blatt-Nr.** 1.04  
**Maßstab** 1:250  
**Bearbeiter** SW  
**Gezeichnet** MD

Hoenbergstraße 6 65555 Limburg Tel. 06431/9870-0 Fax 06431/9870-70